



Будівництво соціального та доступного житла – багатоквартирного
житлового будинку за адресою: м. Гадяч,
вул. захисників України, 202 (колишня вулиця Тельмана)

ТОВ "БК "ПРОМПТОСТАЧ"

(0532)65-21-26


(097)942-39-61

(093)263-42-49






План першого поверху


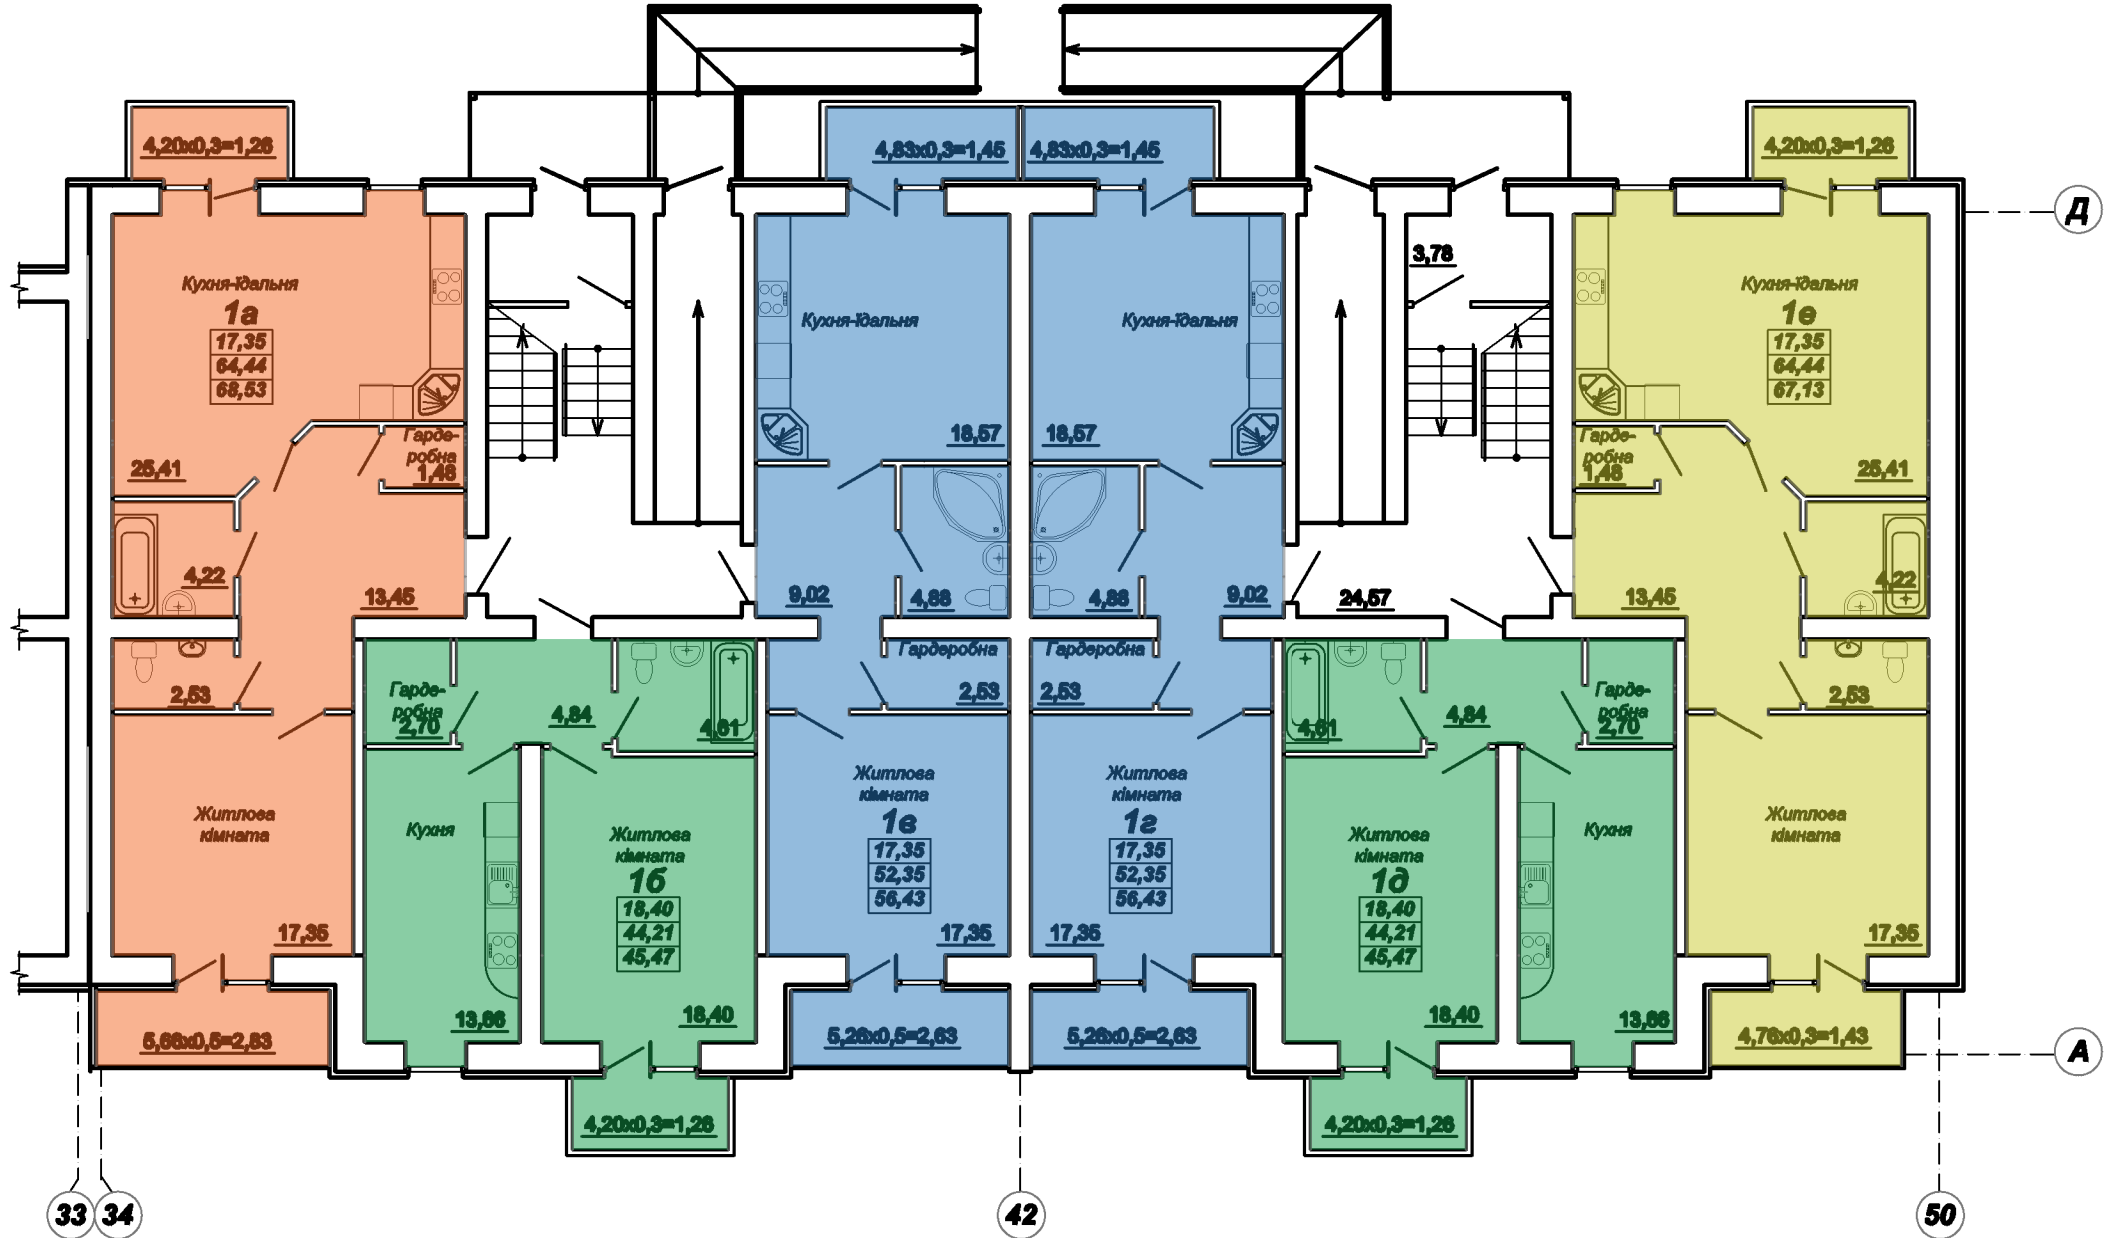


2 під'їзд



1 під'їзд

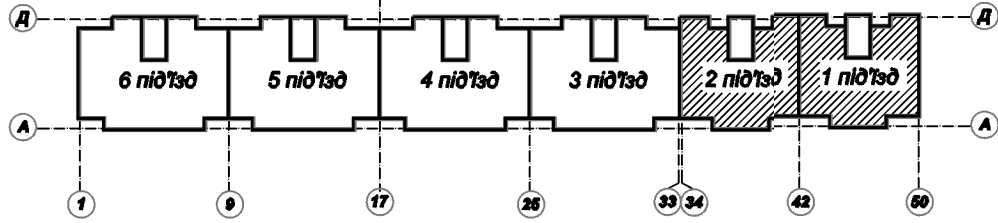


План другого поверху

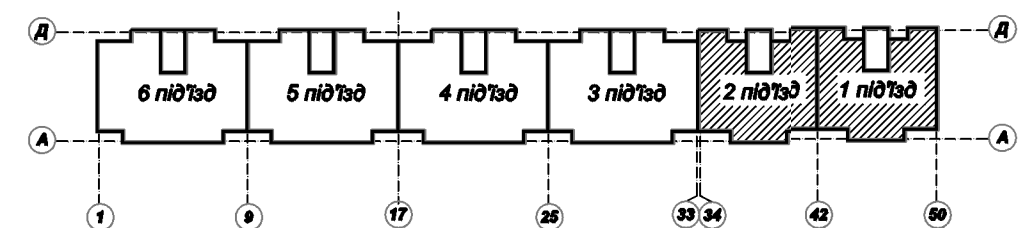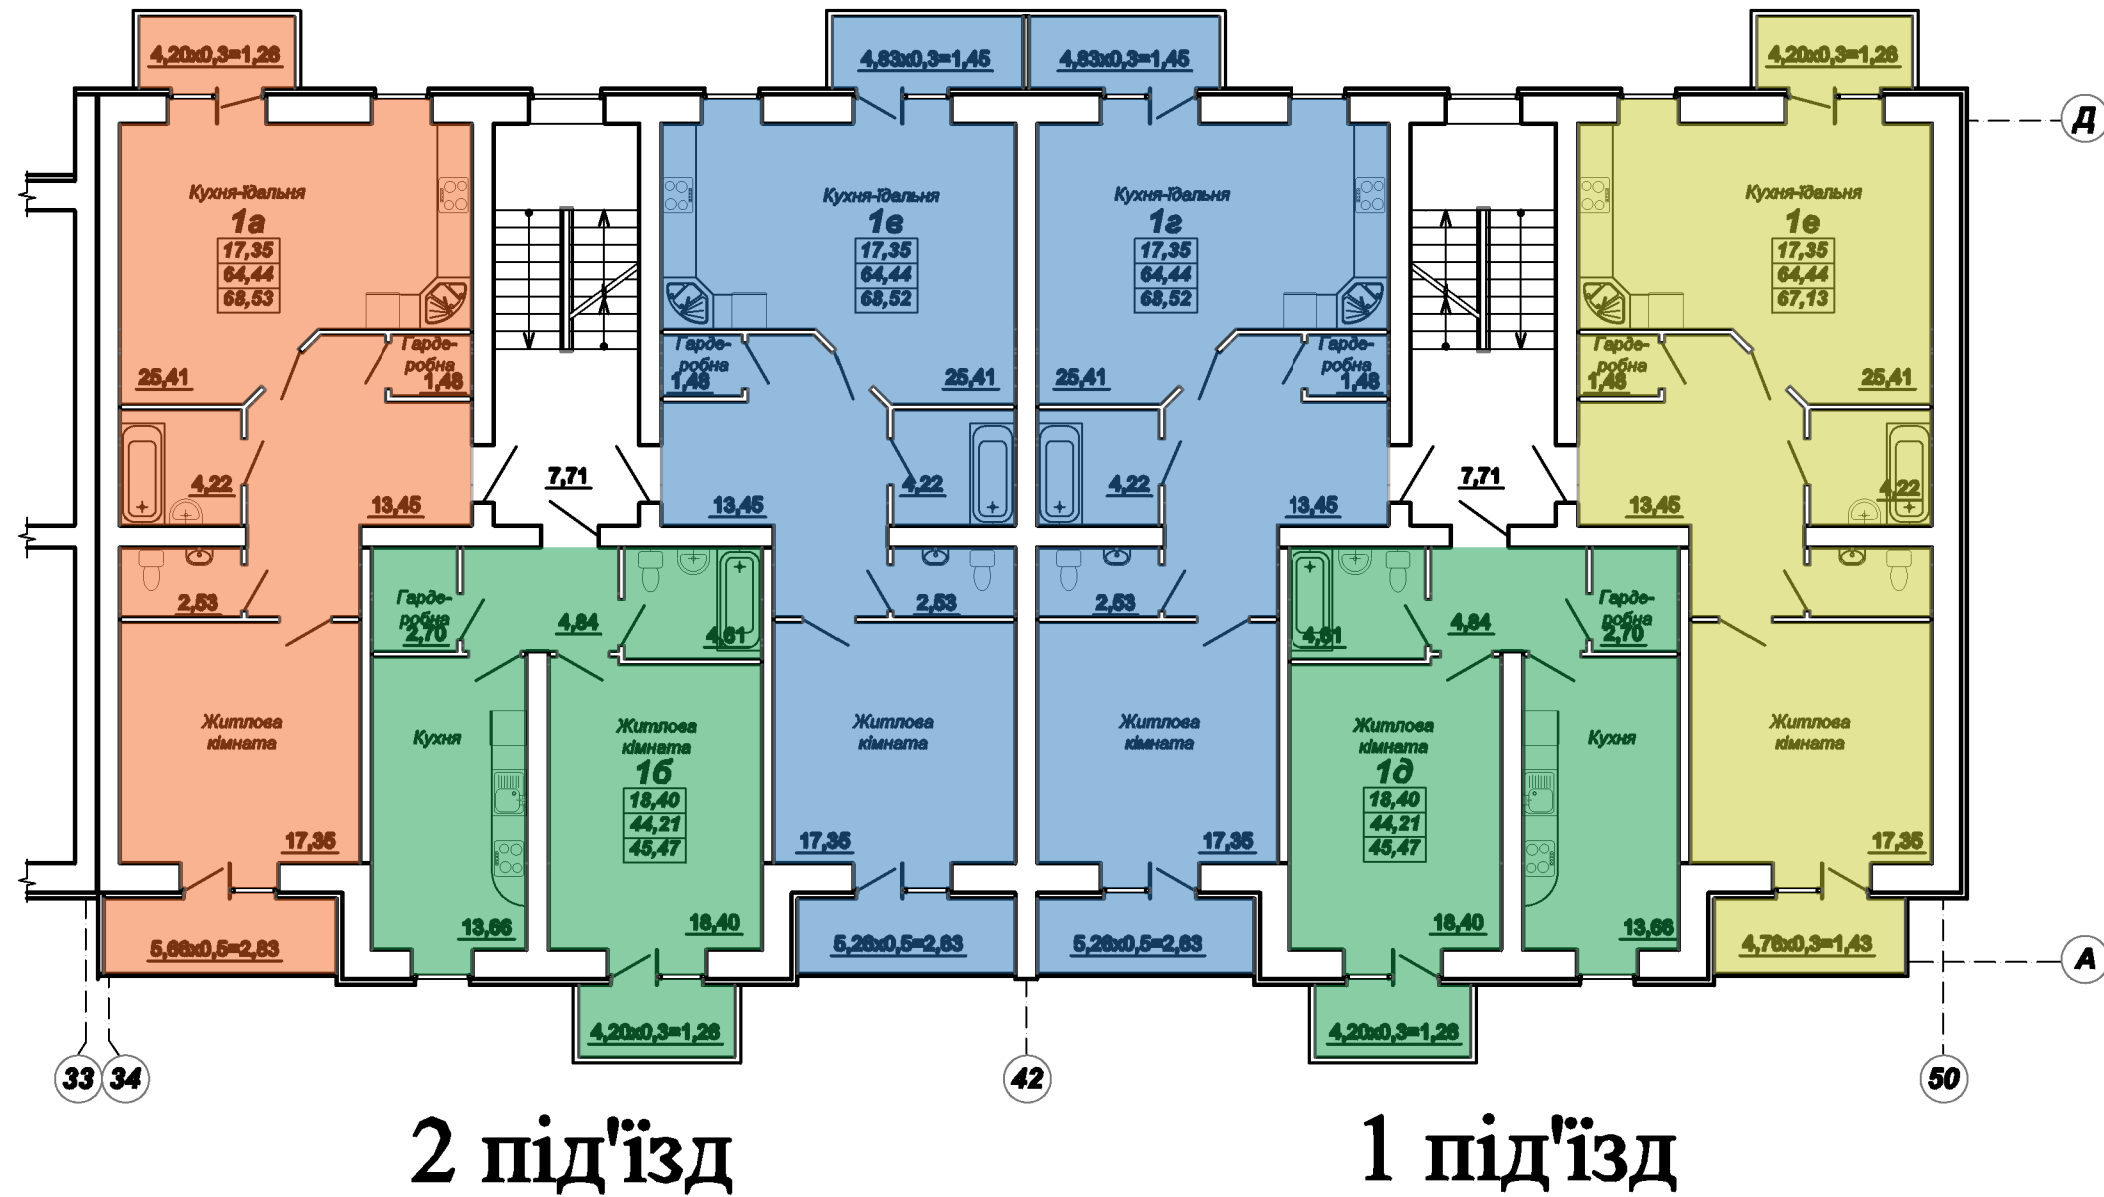


План третього поверху

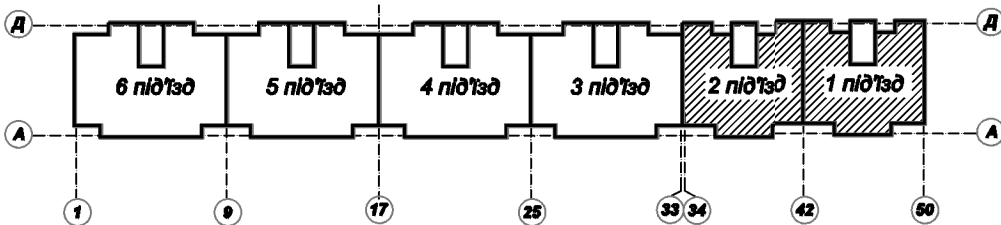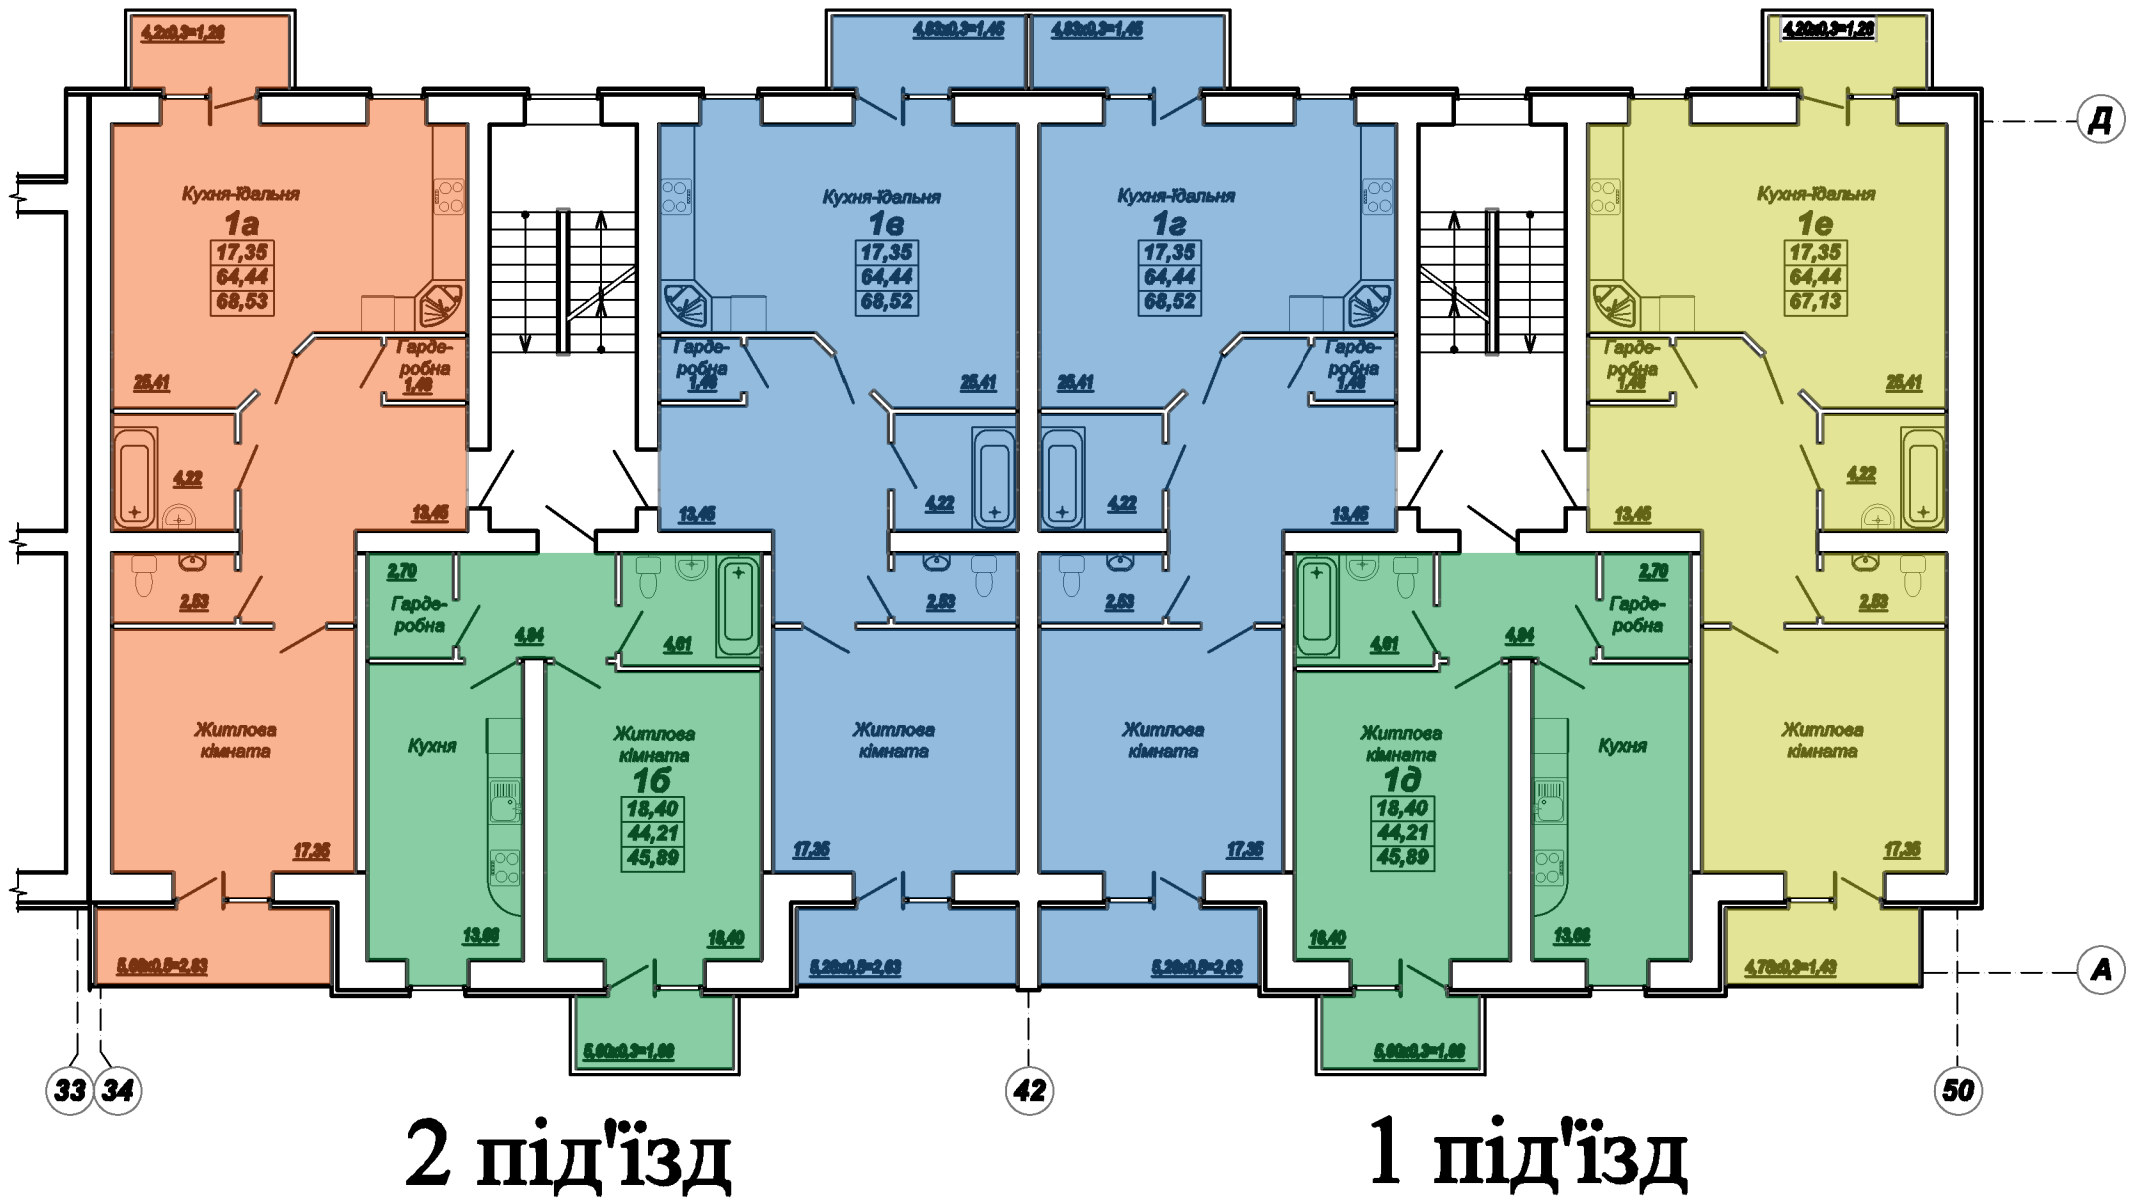


1-кімнатна квартира
(1, 2, 3 поверх)
68,52 м2

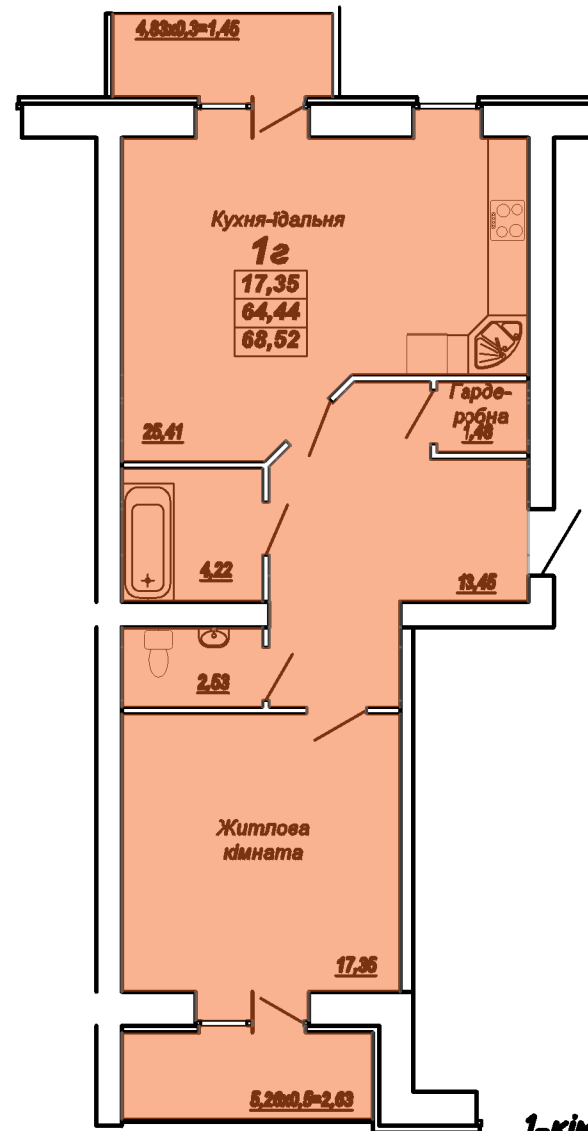


1-кімнатна квартира
(1, поверх)
56,43 м2

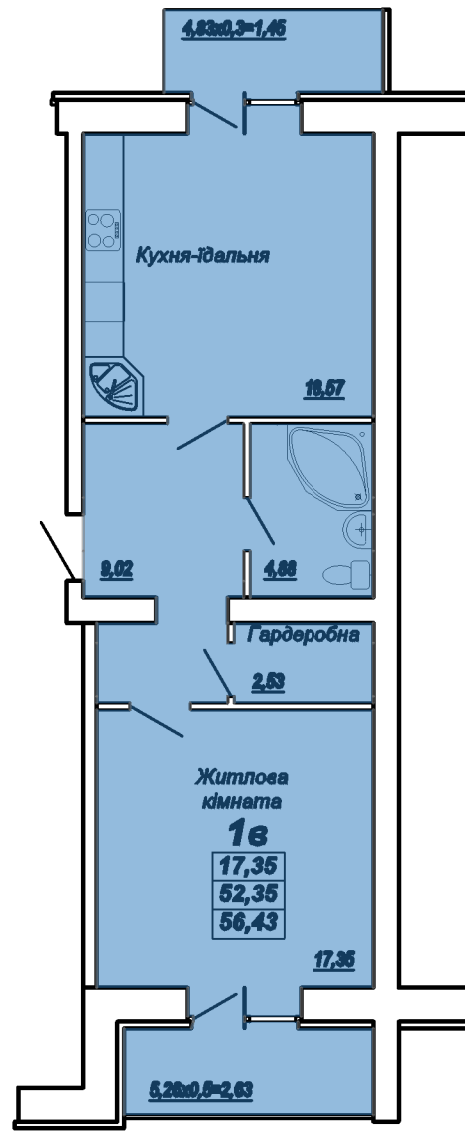


1-кімнатна квартира
(1, 2, 3 поверхи)
67,13 м2

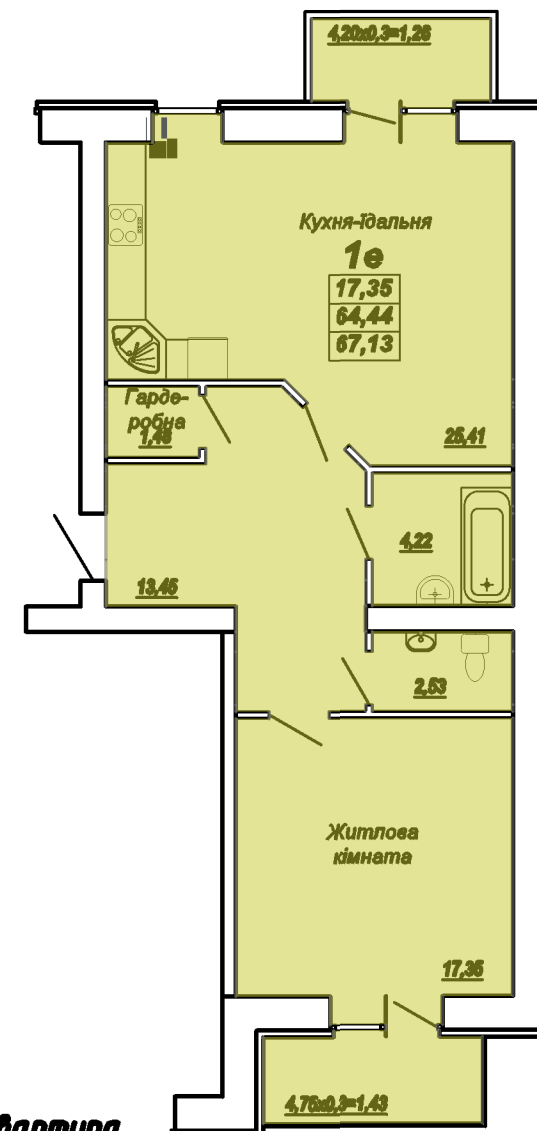



1-кімнатна квартира
(3 поверх)
45,89 м2

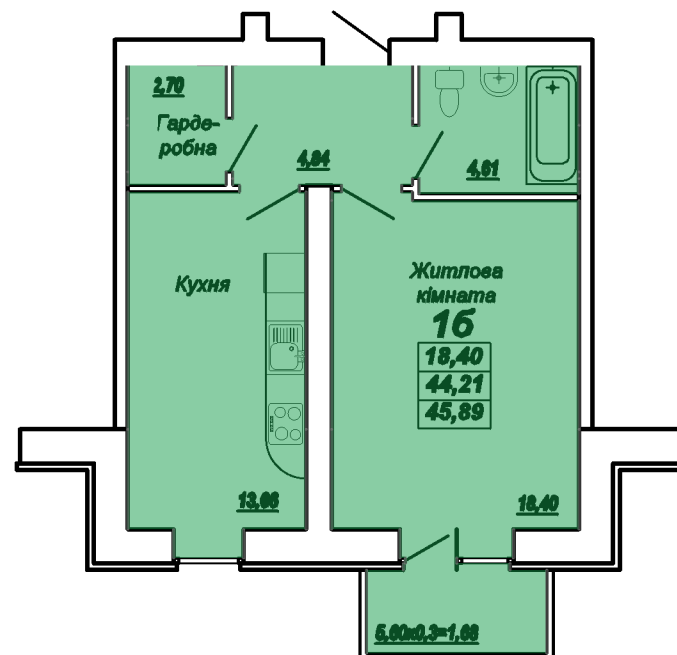


1-кімнатна квартира
(1, 2 поверх)
45,47 м2

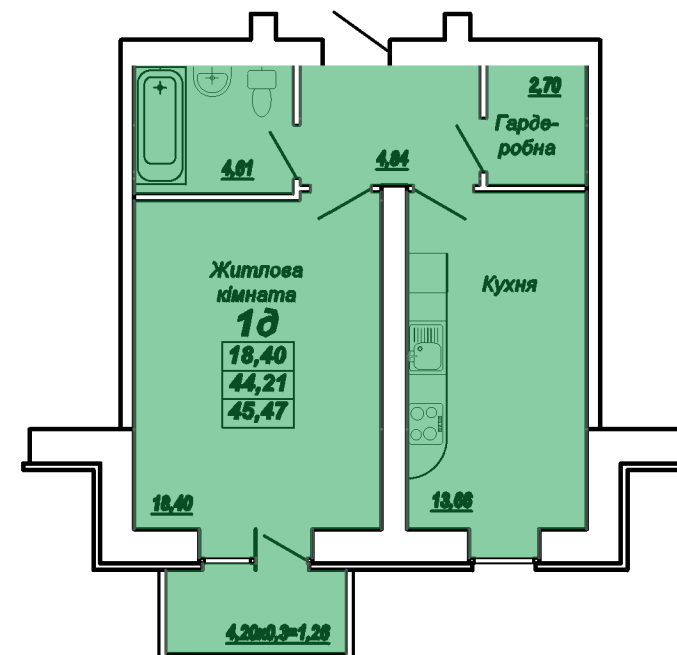

План першого поверху

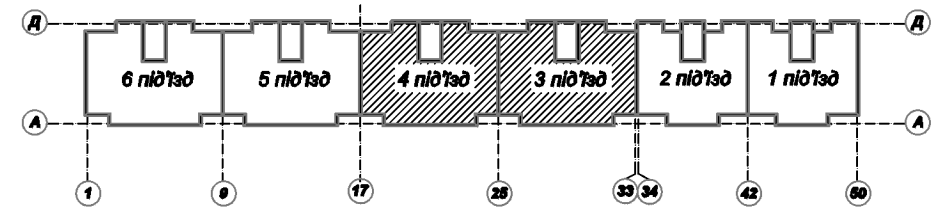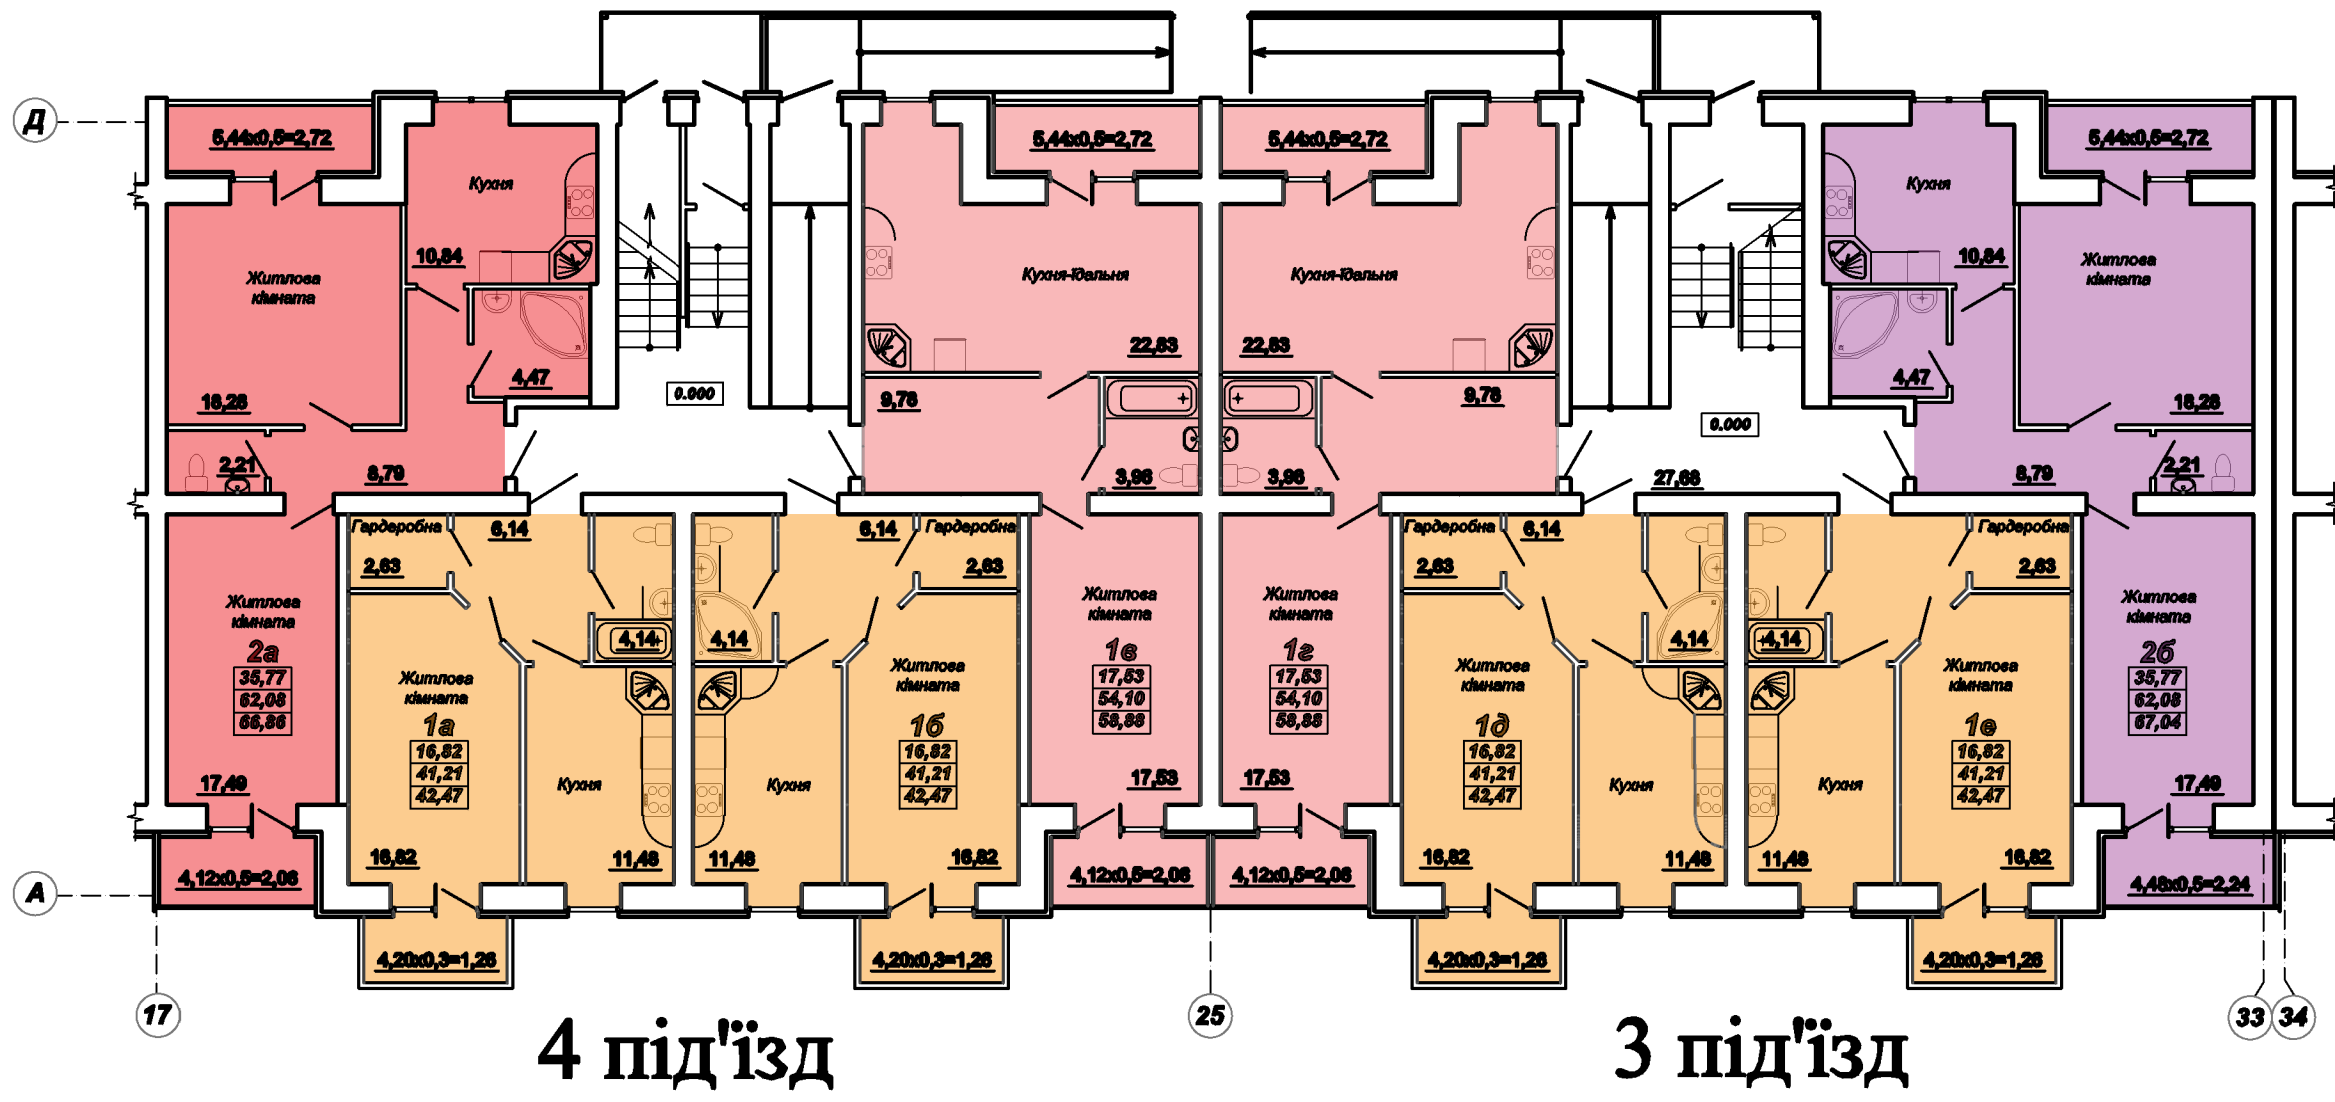


План другого поверху

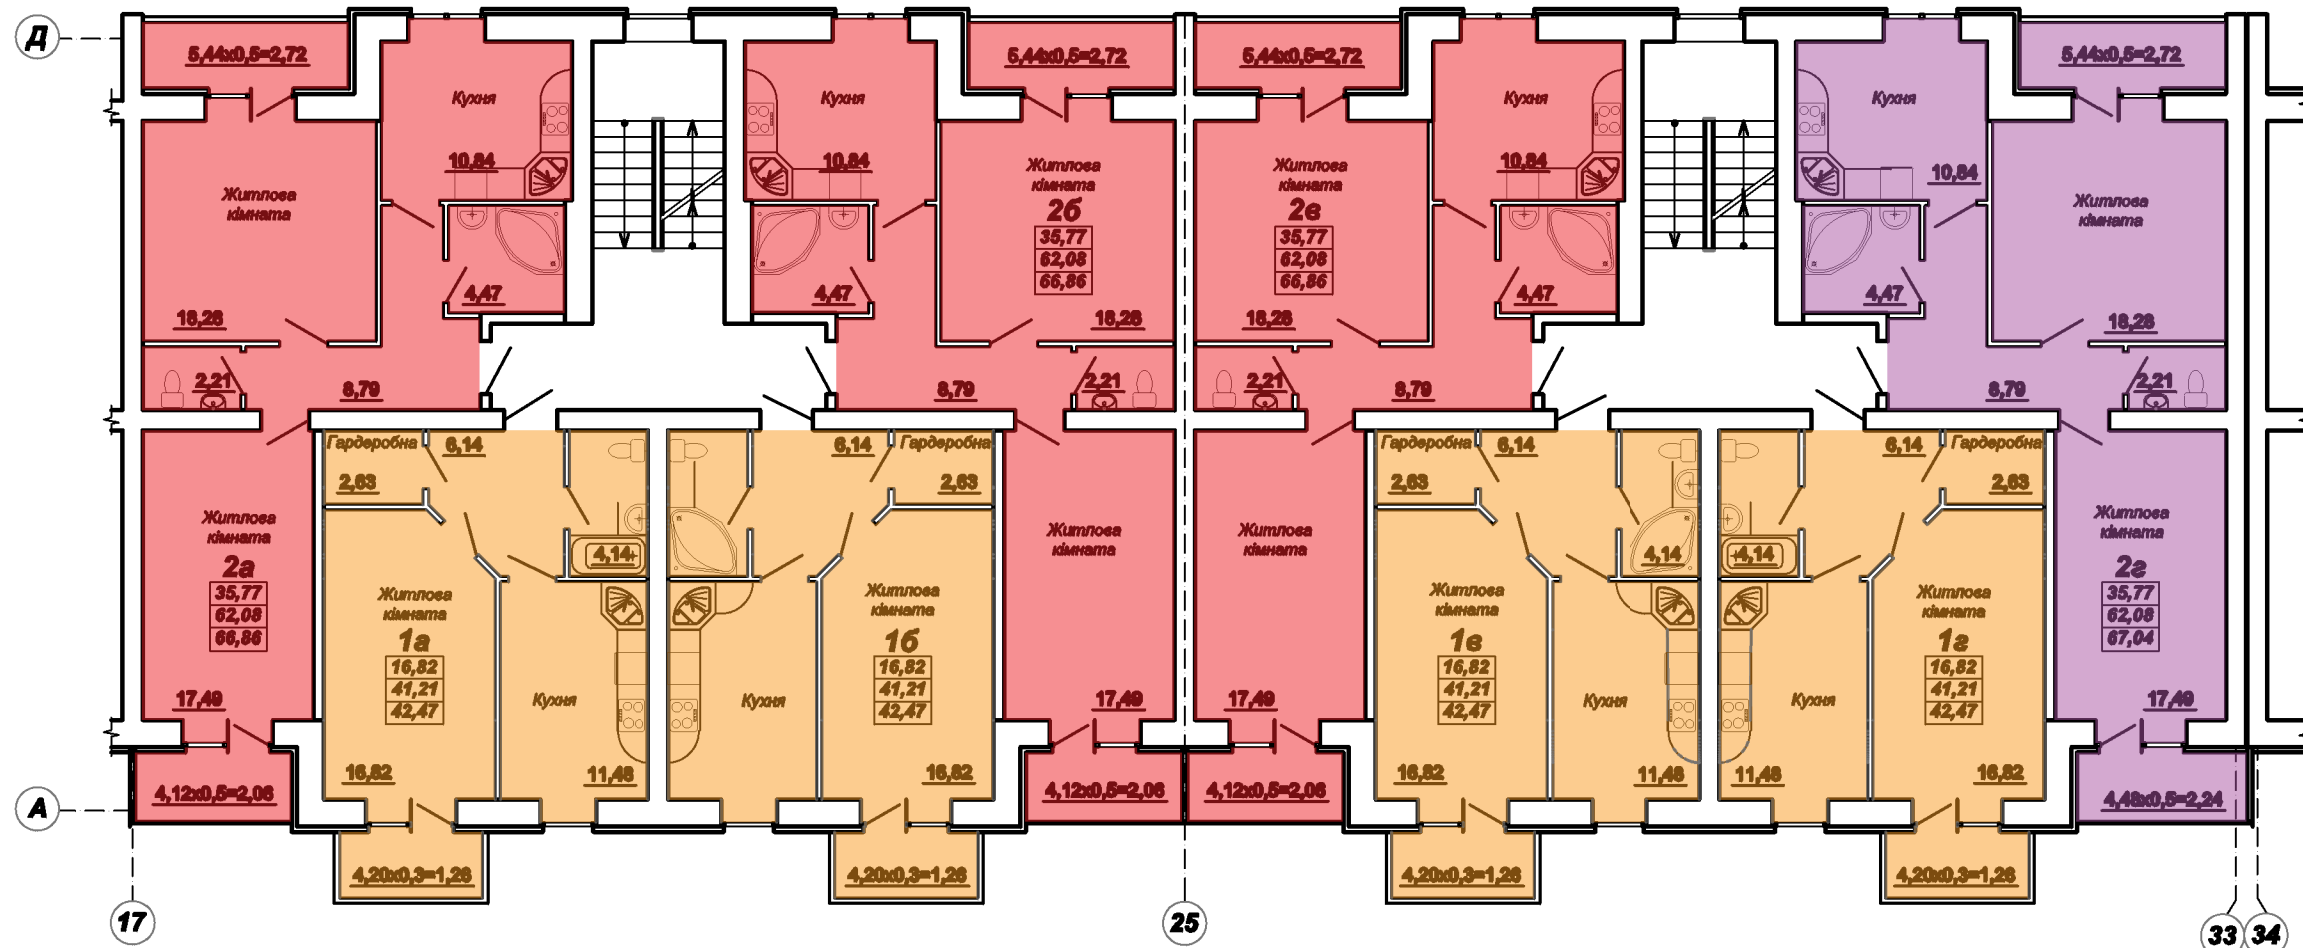


4 під'їзд

3 під'їзд

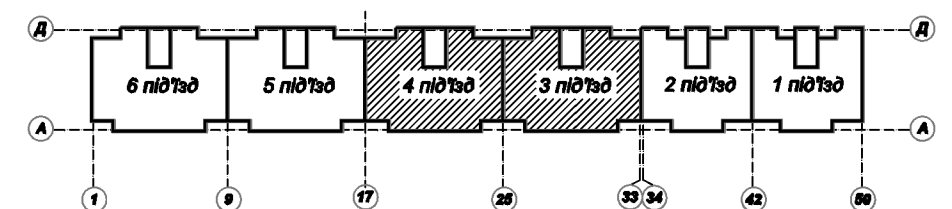


План третього поверху

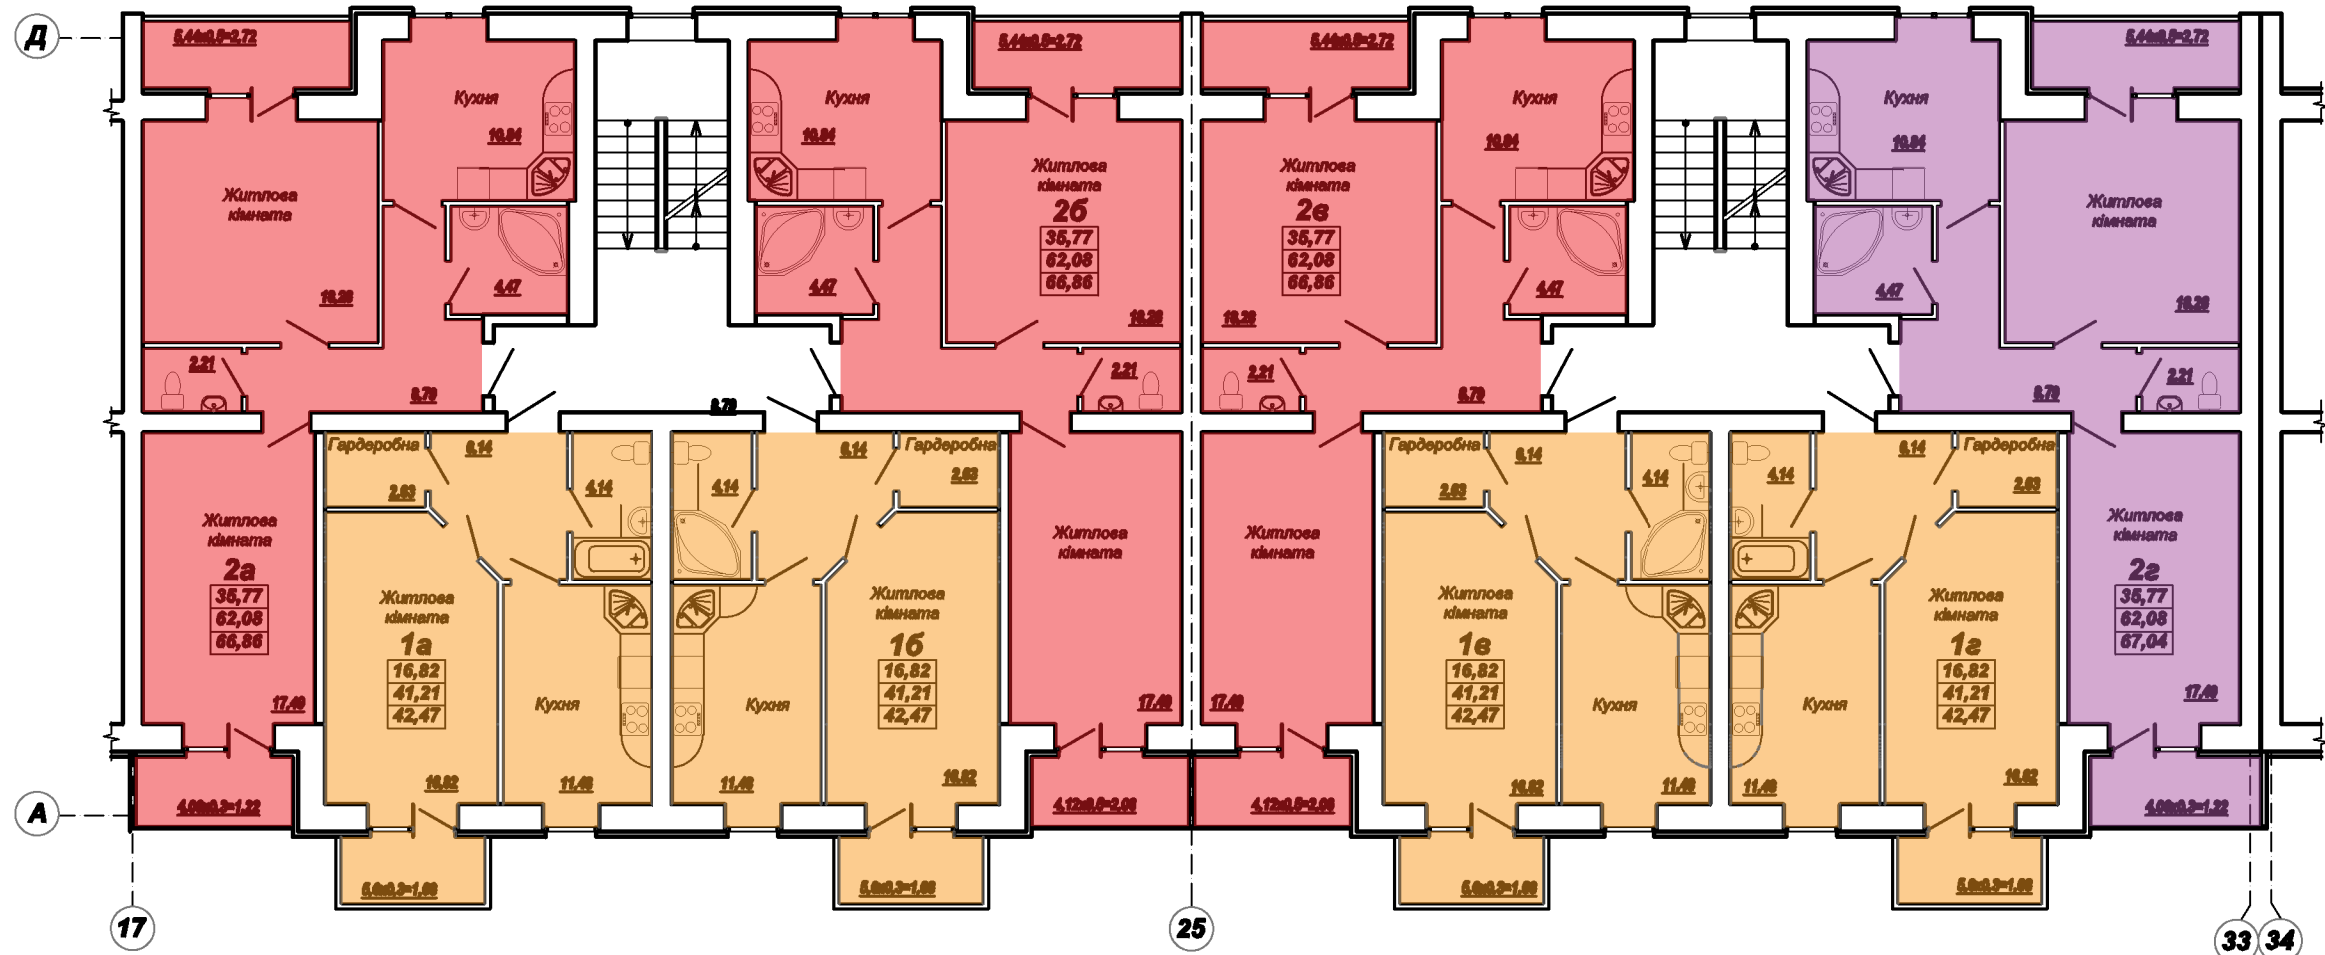

4 під'їзд

3 під'їзд

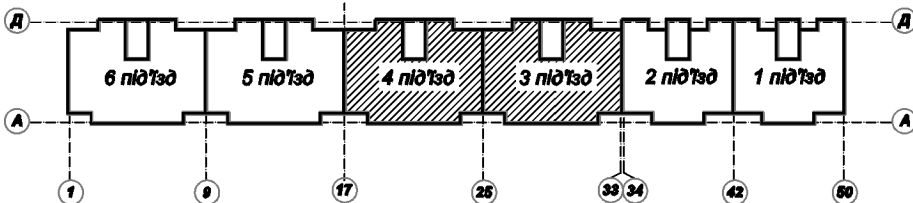

Кухня
10,84

Житлова кімната 26
35,77
62,08
66,86

4,47

8,79

2,21

Житлова кімната
17,49

5,44x0,5=2,72

4,12x0,5=2,06

18,28

54,10,5-2,72

Кухня-юдальня

22,81

9,72

3,96

Житлова кімната

16

17,53

54,10

58,88

17,53

4,12,0,5-2,06

Кухня
10,84

Житлова кімната
18,28

Будунок
4,47

Ванна кімната
8,79

Житлова кімната
2с
35,77
62,08
67,04
17,40

Балкон
4,00х0,3=1,22

Гардеробна 0,14

2,63

Житлова кімната 1 в

16,82
41,21
42,47

Кухня

4,14

16,82

11,48

5,00,3=1,08

Гардеробна 6,14

Житлова кімната 1а

16,82
41,21
42,89



Кухня 11,48

4,14



16,82

5,0±0,3-1,68


План першого поверху

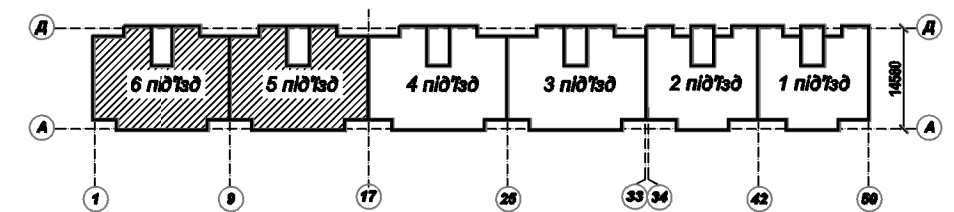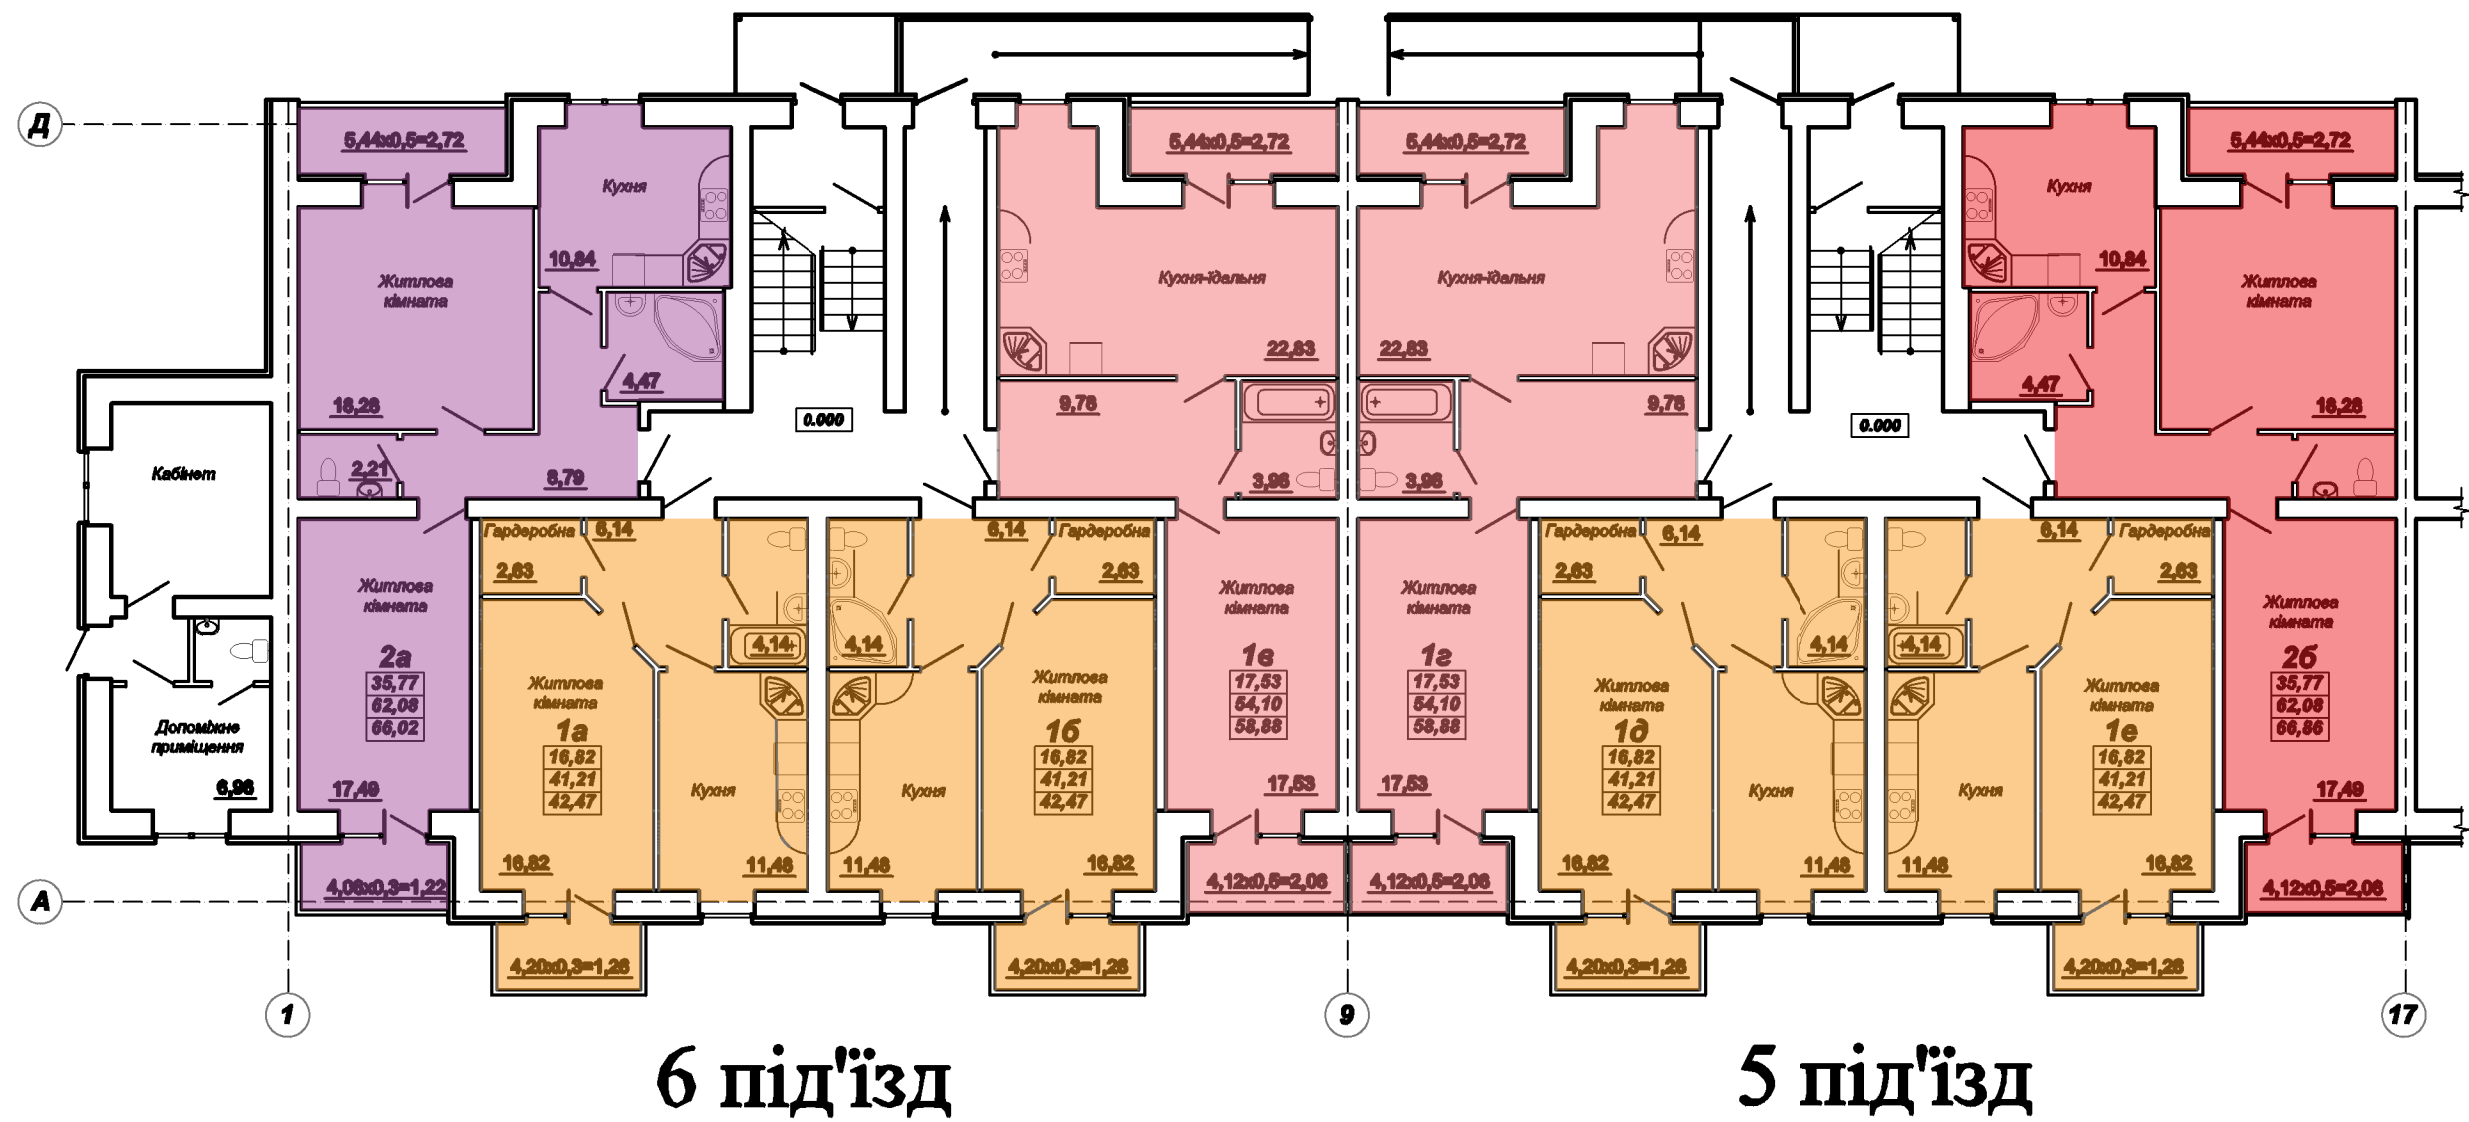

План другого поверху

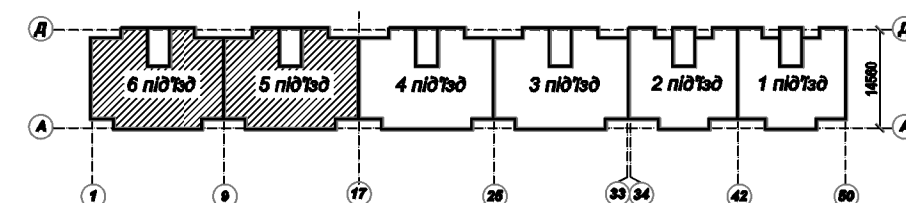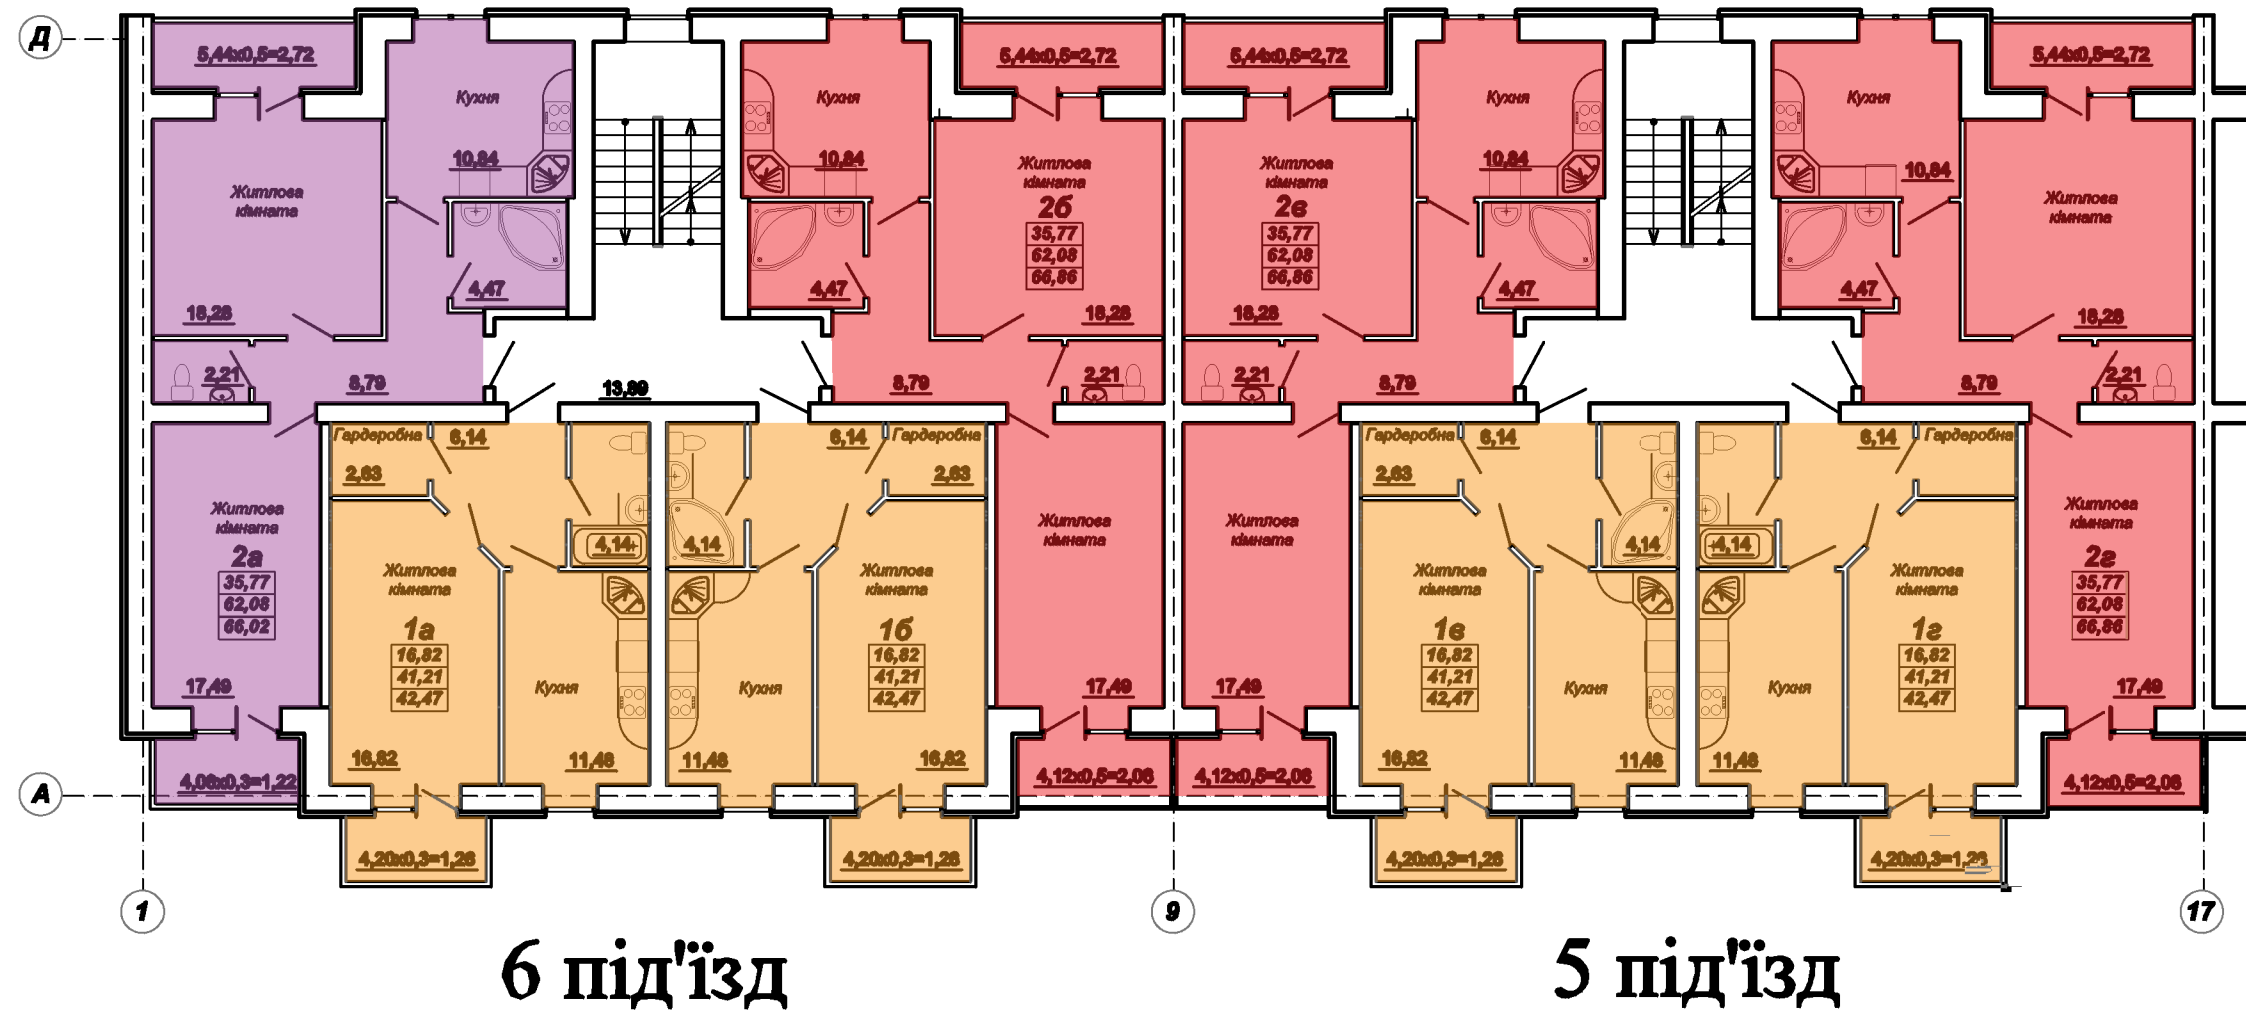


План третього поверху

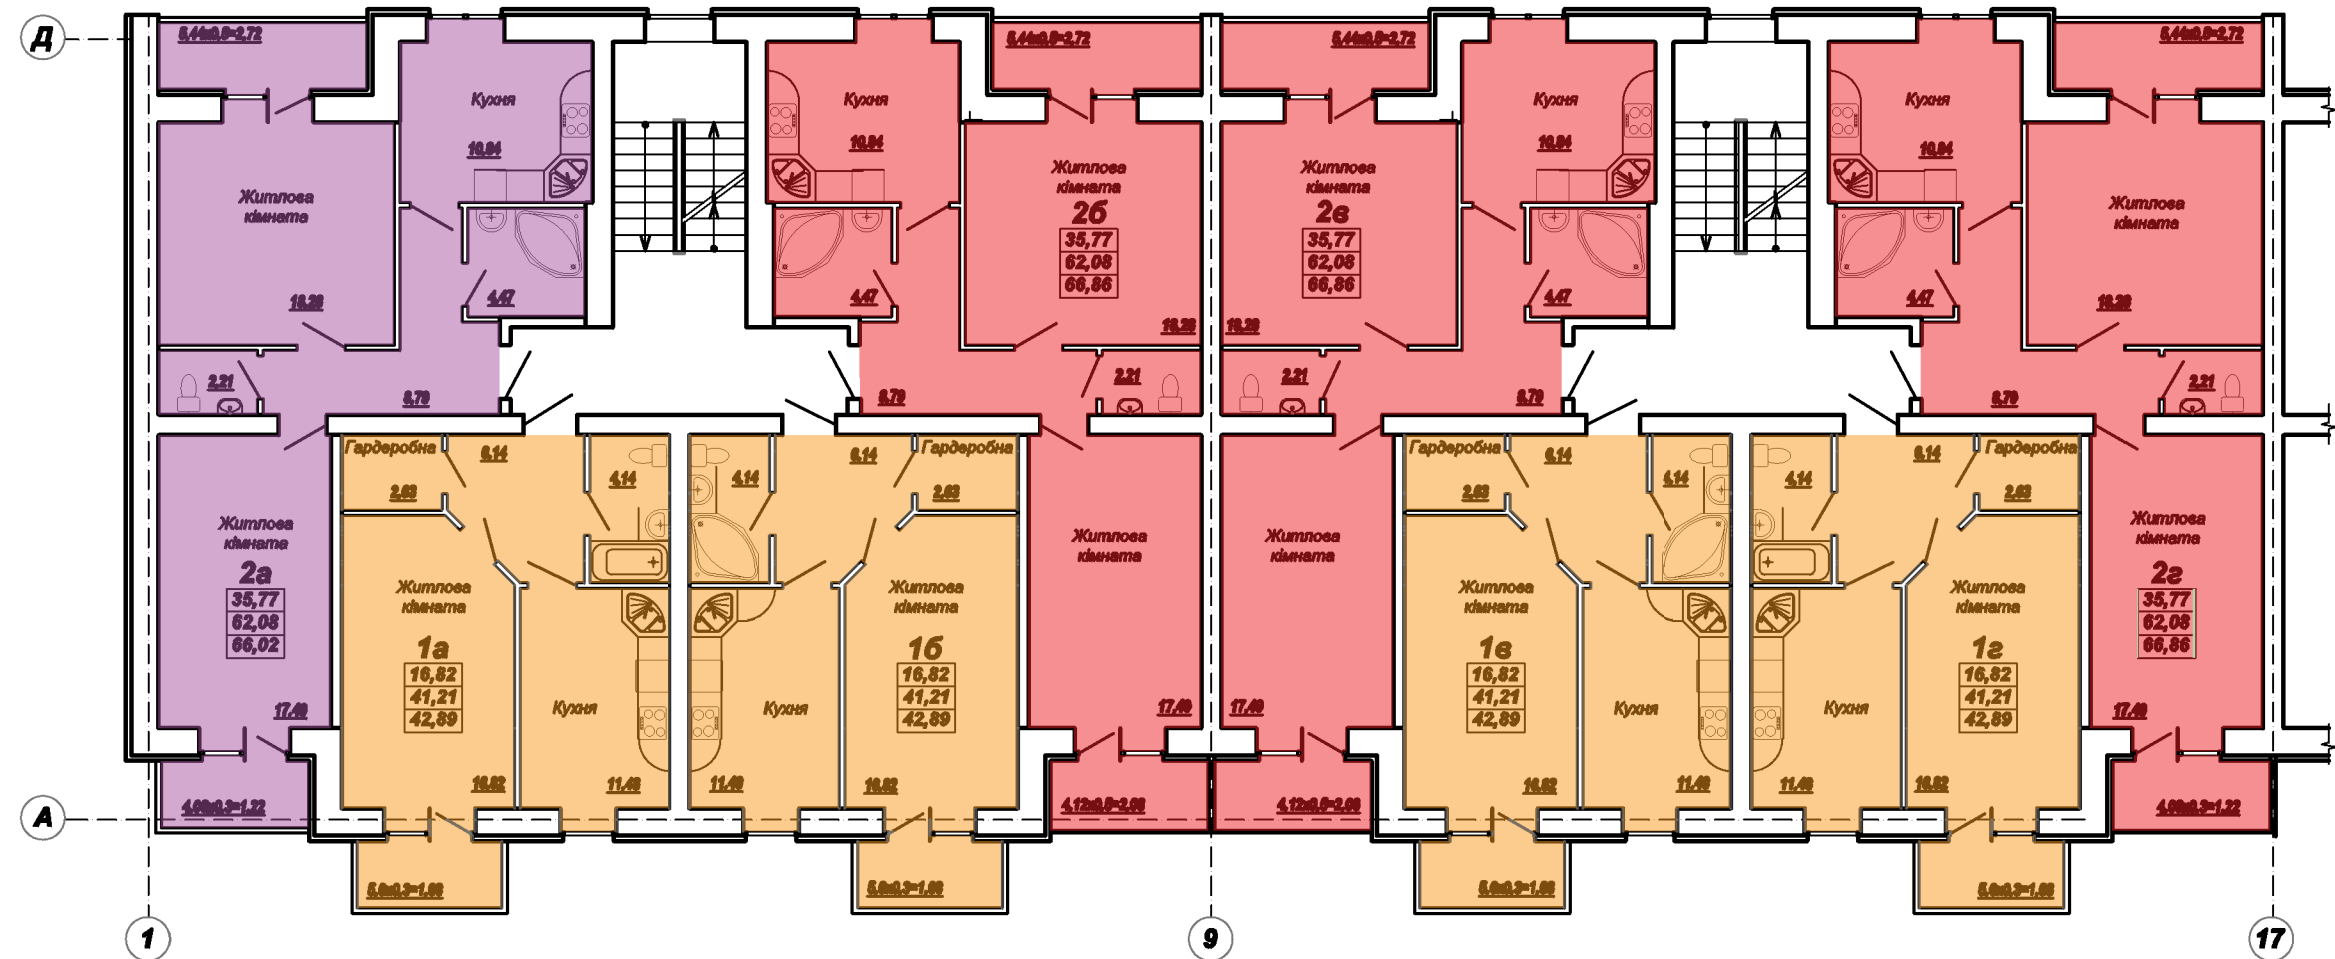


6 під'їзд


5 під'їзд

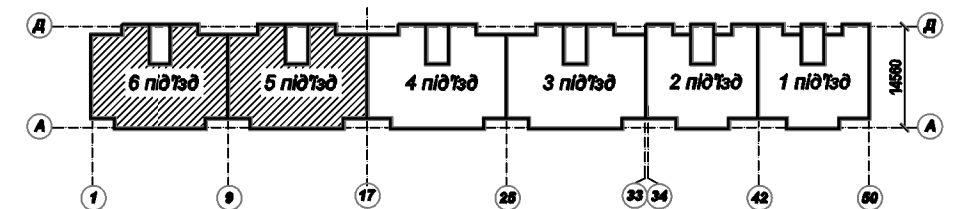


2-кімнатна квартира
(1, 2, 3 поверхи)
66,02 м2

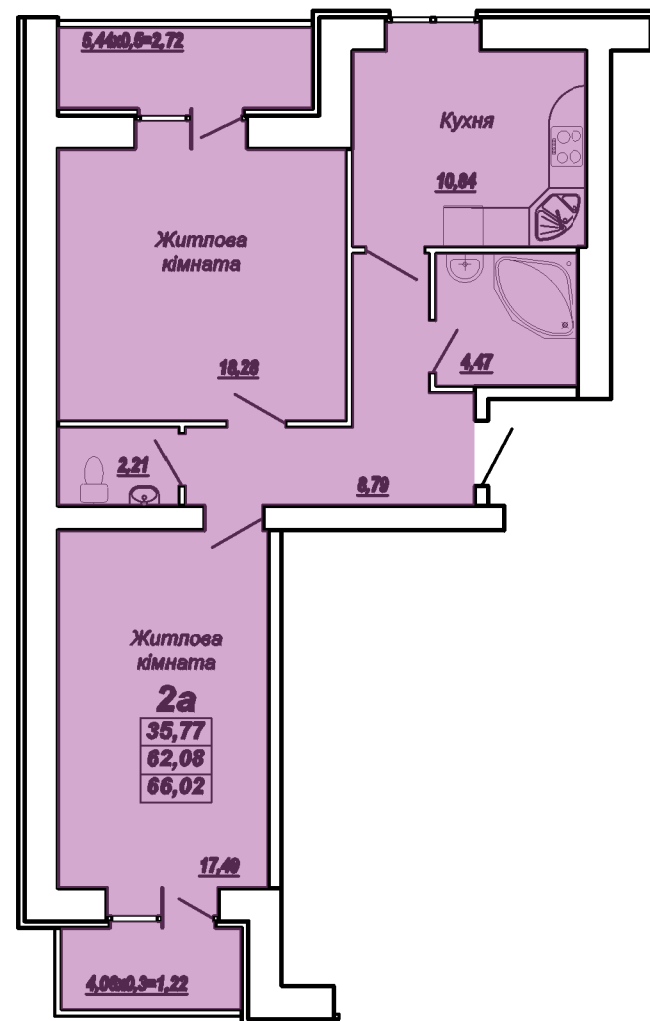


2-кімнатна квартира
(1, 2, 3 поверхи)
66,86 м2

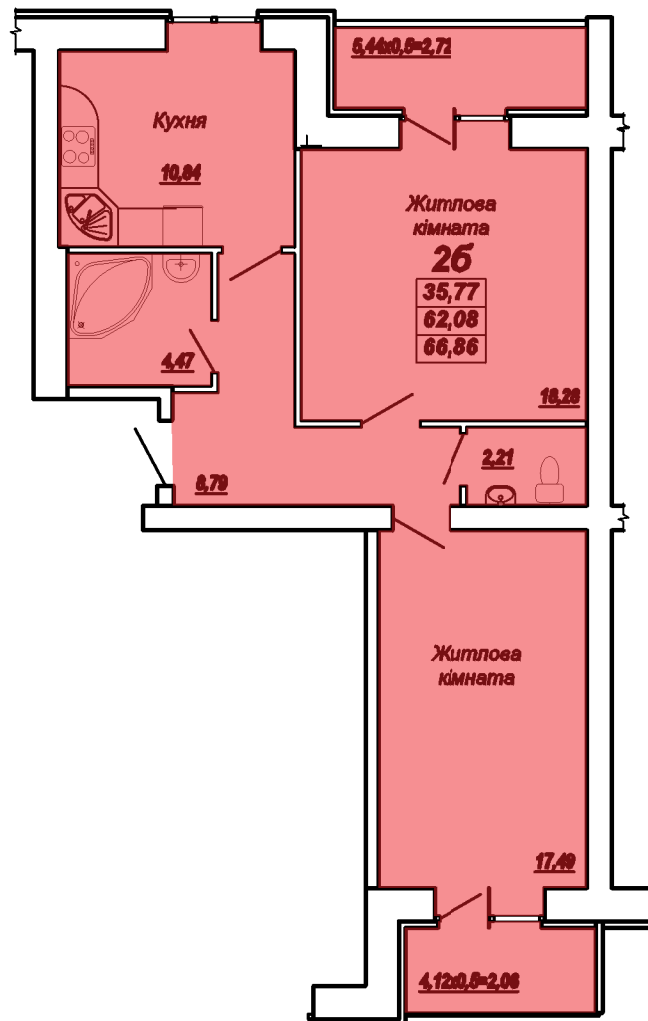

1-кімнатна квартира
(1 поверх)
58,88 м2

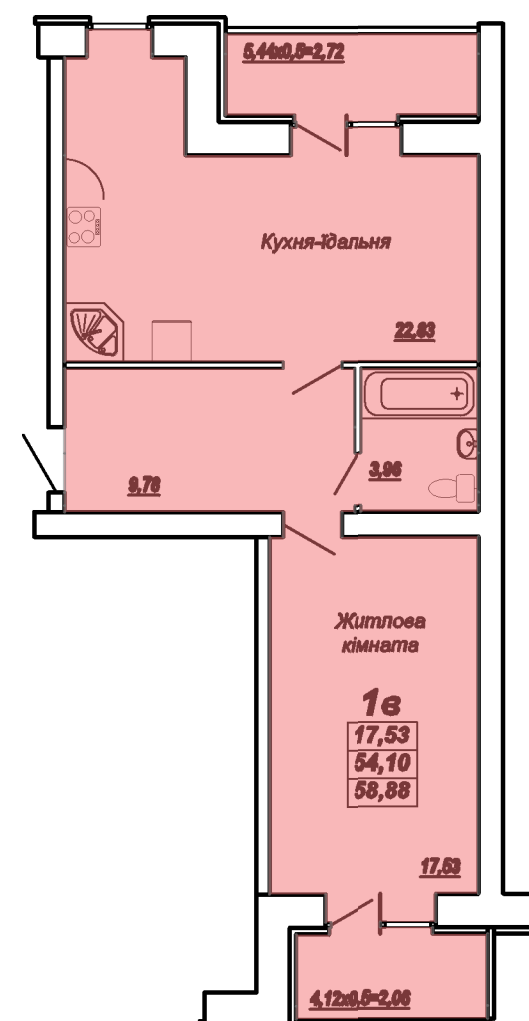

1-кімнатна квартира
(1, 2 поверхи)
42,47 м2

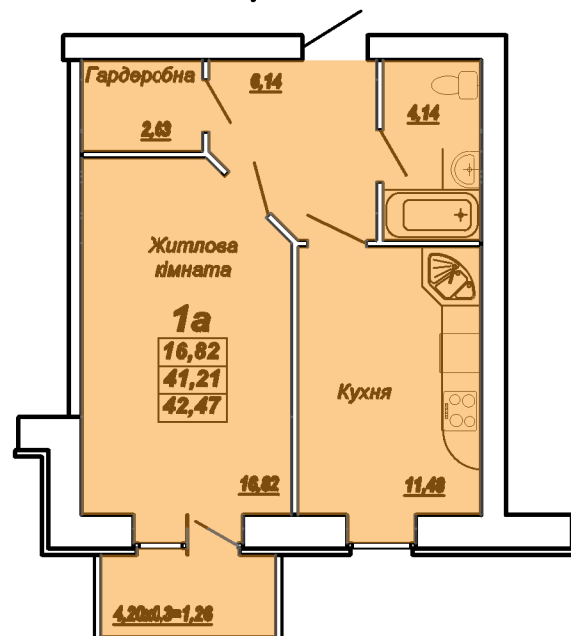

1-кімнатна квартира
(3 поверх)
42,86 м2

