
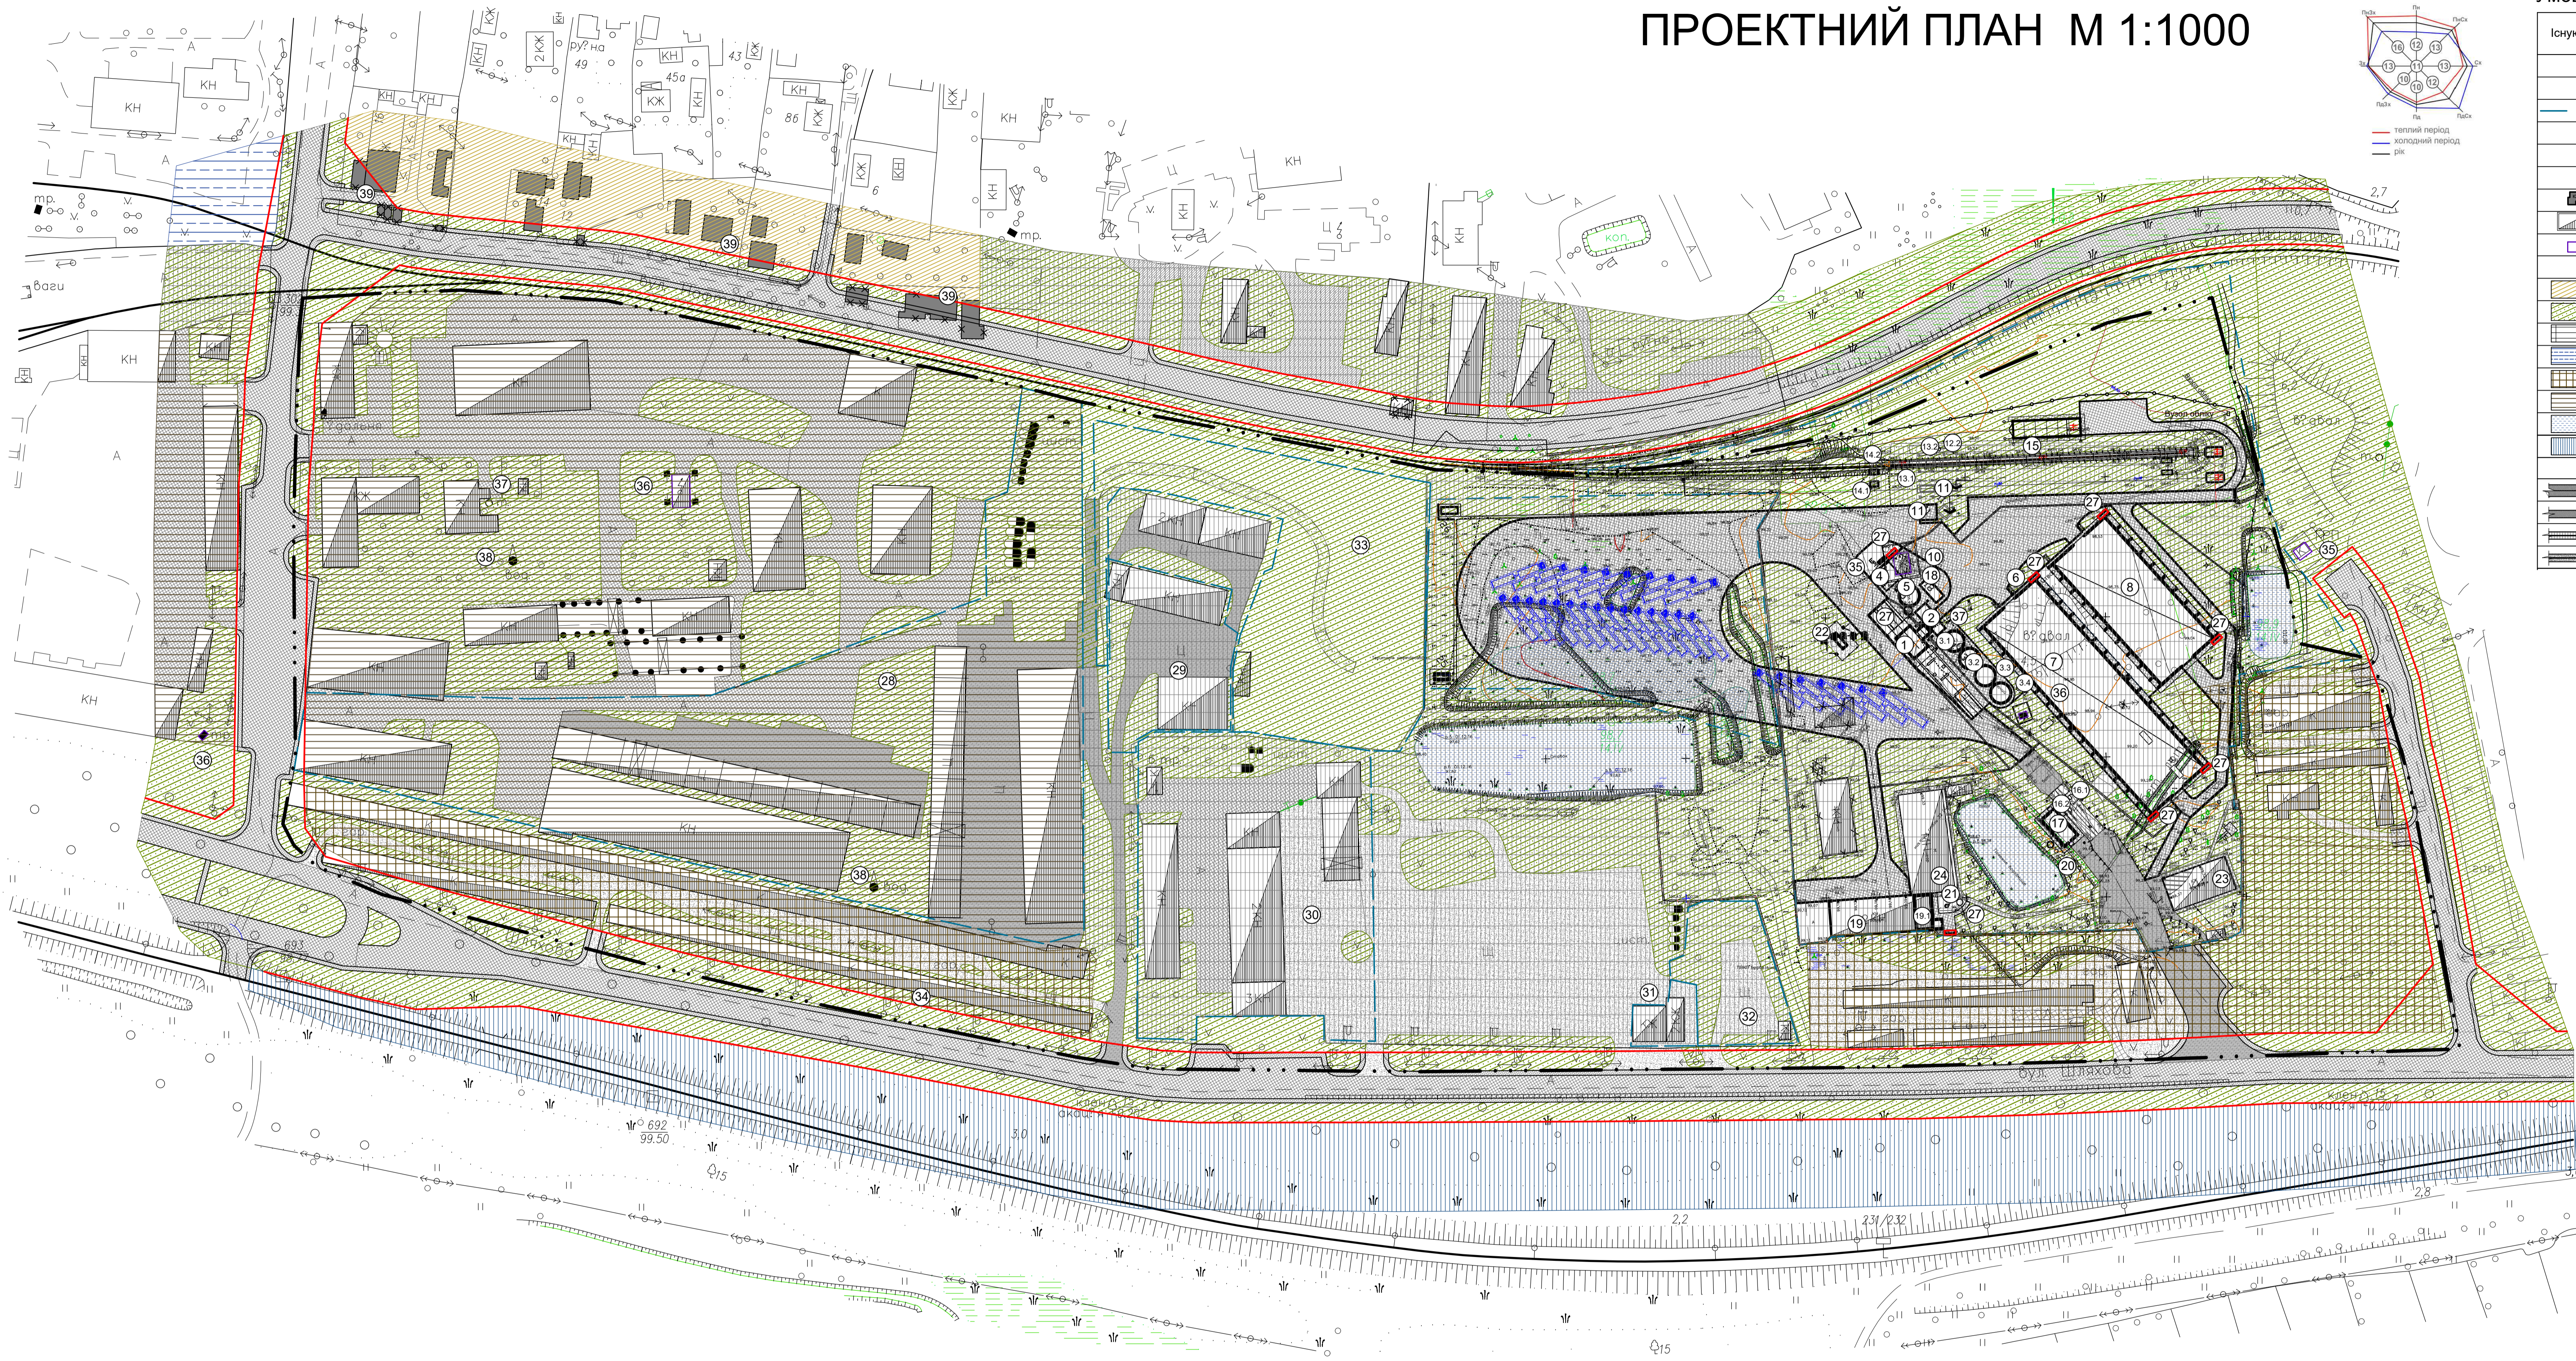


# ПРОЕКТНИЙ ПЛАН М 1:1000

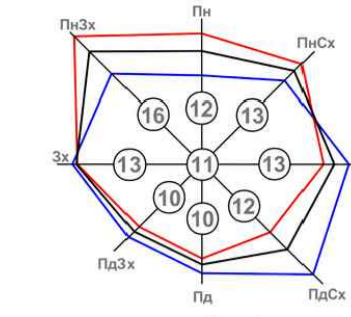

## Умовні позначення:

Існуючі	Проектні	Назва
	— · — · —	межа території детального планування
	— — — —	червоні лінії
	— — — —	межі наданих земельних ділянок
	— — — —	межа земельної ділянки, запланована для обслуговування комплексу з приміщенням, первинної обробки, зберігання та відвантаження зерна
	— — — —	теплий період
	— — — —	холодний період
	— — — —	рік
	— — — —	Будівлі та споруди
	— — — —	індивідуальні житлові будинки
	— — — —	будівлі виробничого призначення
	— — — —	будівлі та споруди комунального призначення
	— — — —	Території
	— — — —	територія індивідуальної житлової забудови
	— — — —	зелені насадження спеціального призначення
	— — — —	територія виробничого призначення
	— — — —	територія транспортної інфраструктури
	— — — —	територія комунальних об'єктів
	— — — —	територія спецпризначення
	— — — —	водойма
	— — — —	смуга відводу залізниці
	— — — —	Вулично-дорожня мережа
	— — — —	асфальтобетонна дорога місцевого значення
	— — — —	проїзд
	— — — —	проїзд з цементним та бетонним покриттям
	— — — —	проїзд з щебеневим та ґрунтовим покриттям

## Експлікація будівель та споруд:

Номер пл	Найменування	Площа забудови м <sup>2</sup>	Примітки
1	Відділення приймання зерна з автотранспорту	408,56	Проект.
2	Робоча башта	90,48	Проект.
3.1-3.4	Відділення тимчасового зберігання вологого зерна (силос V=681 м <sup>3</sup> ) з надсилосною естакадою	51,84+207,36	Проект.
4	Відділення сушки зерна	51,81	Проект.
5	Відділення тимчасового зберігання сухого зерна (силос V=681 м <sup>3</sup> )	51,84	Проект.
6	Естакада для транспортера	—	Проект.
7	Склад підлогового зберігання зерна	2340,53	Проект. (Окремі проекти)
8	Склад підлогового зберігання зерна	1512,96	Проект. (Окремі проекти)
9	Естакада для транспортера	—	Проект.
10	Естакада для транспортера	—	Проект.
11	Відділення приймання та доочищення зерна на залізничний транспорт	103,90	Проект.
12.1-12.2	Відділення відвантаження зерна на залізничний транспорт	99,30+184,60	Проект.
13.1-13.2	Ваги залізничні	—	Проект.
14.1-14.2	Лебідка маневрова	5,40+10,80	Проект.
15	Ангар для тепловоза	149,70	Проект.
16.1-16.2	Ваги автомобільні	—	Проект. (Окремі проекти)
17	Вагова з лабораторією	286,00	Проект.
18	Операторна	23,30	Проект.
19	Майстерня-гараж, в т. ч.	485,50	Реконстр. (частково)
19.1	- частина будівлі, що підлягає реконструкції (побутові приміщення) та теплогенераторна	95,23	
20	Септик BioBox (прод. 1 м <sup>3</sup> )	3,80	Проект.
21	Септик BioBox (прод. 2 м <sup>3</sup> )	1,50	Проект.
22	КТП 2Х630кВА	12,00	Проект.
23	Адмінбудівля	291,90	Існ.
24	Ангар	608,20	Існ.
25	Туалет	—	Проект.
26	Приміщення для охоронця (інвентарне утелене)	—	Проект.
27	Майданчик для засобів первинного пожегогасіння	30,00	Проект.
28	ДП НАК "Надра України" "Миргороднафтогазрозвідка"	21679,56	Існ.
29	ФОП Кімлик О.А.	2550,94	Існ.
30	ЗАТ "МИРГОРОДАГРОШЛЯХБУД"	8679,01	Існ.
31	Адмінбудівля (у приватній власності)	422,35	Існ.
32	Приватне виробничо-комерційне підприємство "Будівельник"	1618,93	Існ.
33	ТОВ "ЕНЕРГОФІНАНС"	7736,15	Існ.
34	Гаражний кооператив, гаражі	7897,32	Існ.
35	ГРП (газорозподільчий пункт)	—	Існ.
36	Трансформаторна підстанція (ТП)	—	Існ.
37	Свердловина	—	Існ.
38	Водонапірна башня	—	Існ.
39	Індивідуальний житловий будинок	—	Існ.

16-17П					
Детальний план території у межах вул. Шляхова, м. Миргород, Потьвівської області					
Зм.	Клас.	Лист	№ док.	Підпис	Дата
ГАП	Пастушенка				
Розробив	Лисенко				
Перевірив	Пастушенка				
Н. контроль	Пастушенка				
Детальний план території				Стадія	Аркуш
Проектний план М 1:1000				ДПТ	3
				Аркушів	
				ФОП Кіріченко А.А.	